



Standort: Landwirtschaftliche Fläche in Roetgen - Schwerzfelder Straße

rechtswirksame Darstellung FNP 2005

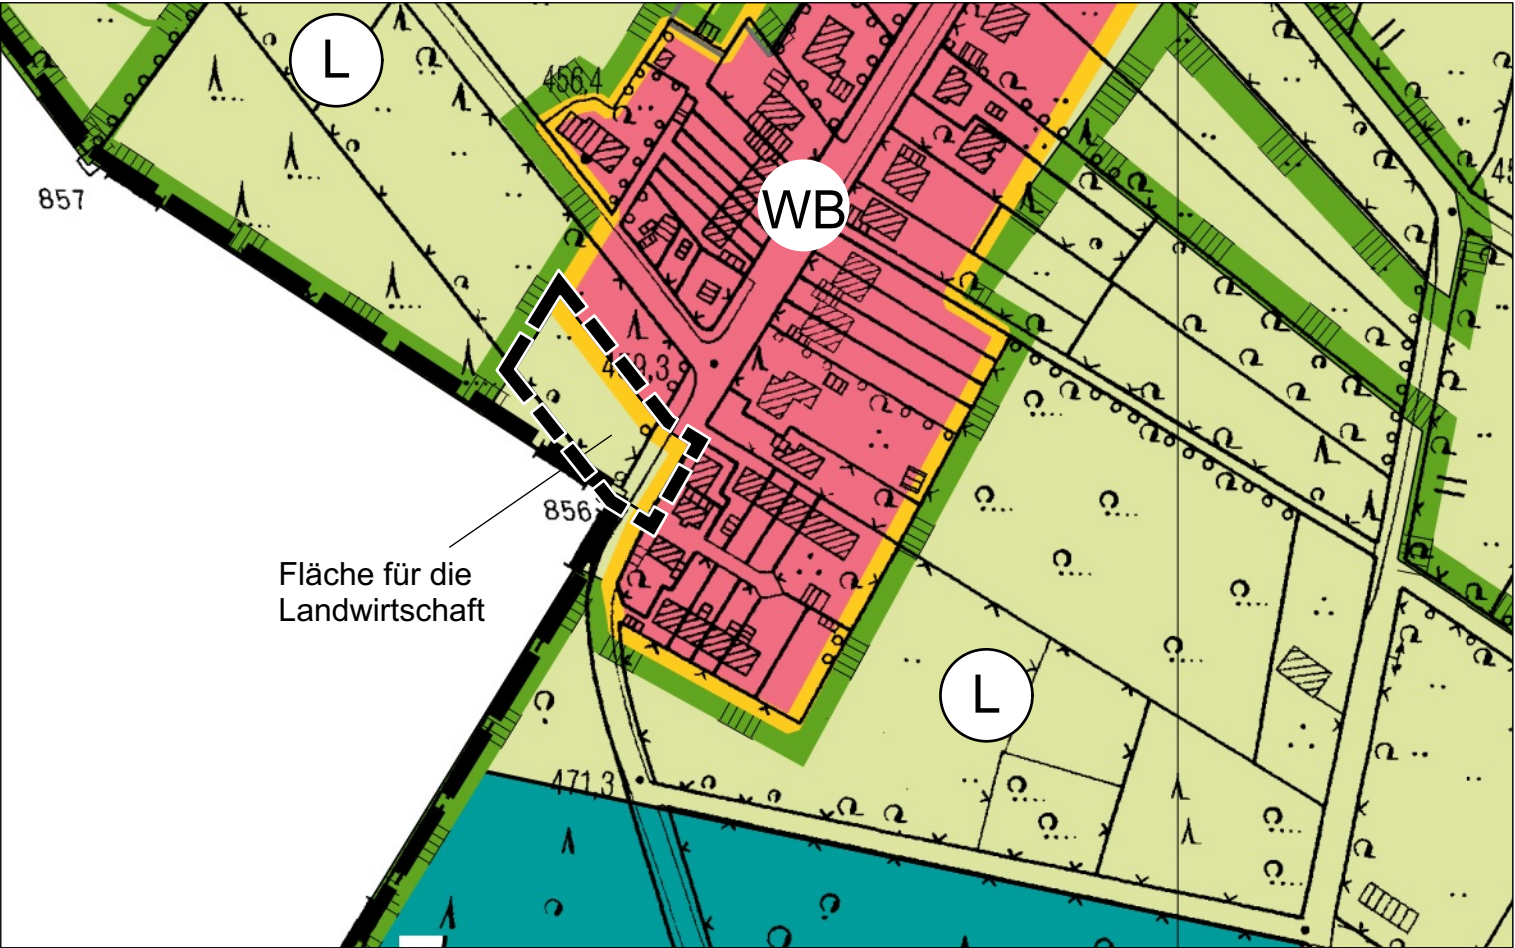


geplante Darstellung

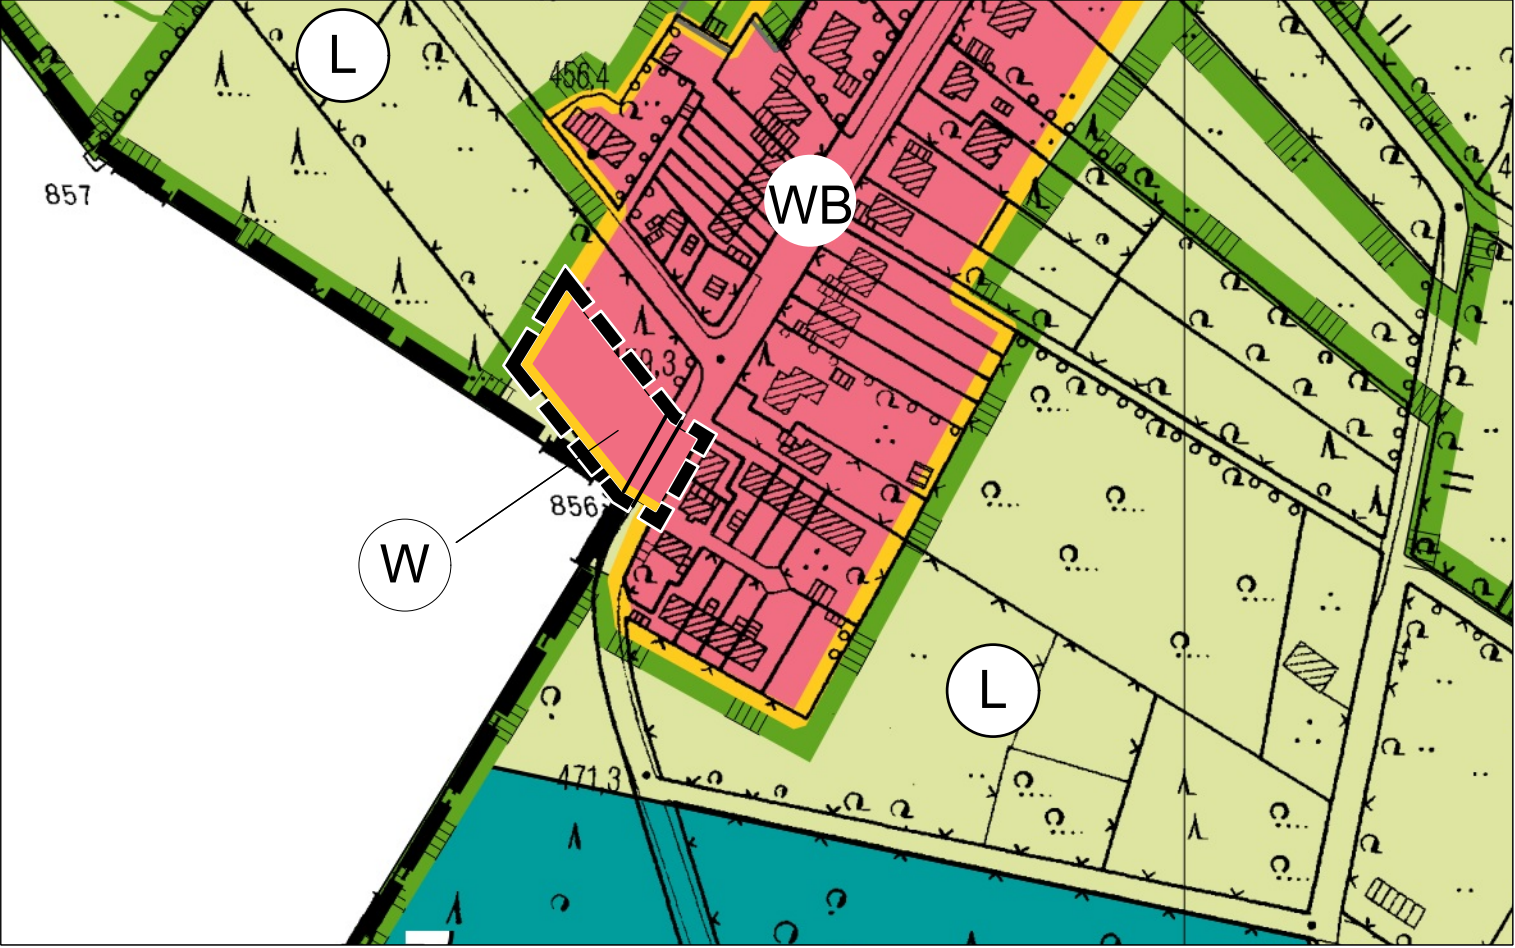

Flächennutzungsplan Roetgen



Maßstab 1 : 2.500

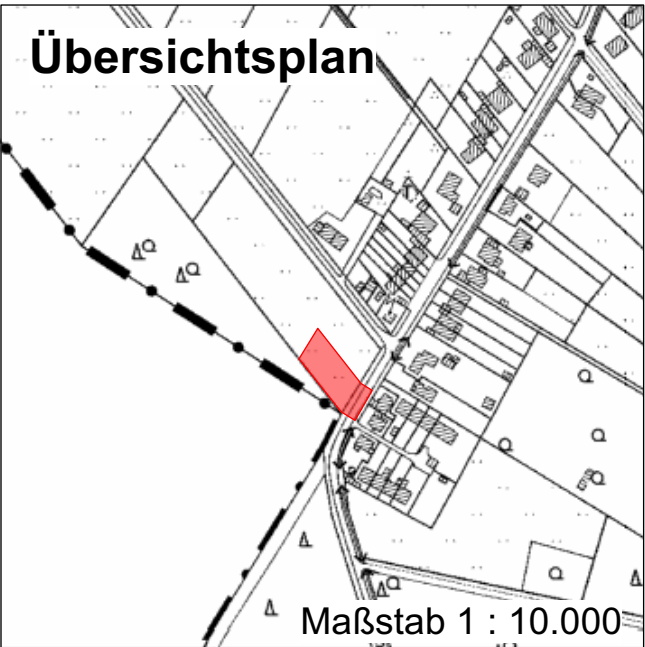

- Vorentwurf -

13. Änderung, -Teilbereich des Bebauungsplanes Nr. 9, 10. Änderung-

Der Rat der Gemeinde Roetgen hat am die Aufstellung der 13. Änderung des Flächennutzungsplans gem. § 2 (1) BauGB beschlossen. Siegel Der Bürgermeister Klaus	Der Planbeschluss zur 13. Änderung des Flächennutzungsplans erfolgte durch den Rat der Gemeinde Roetgen am Siegel Der Bürgermeister Klaus
Die frühzeitige Beteiligung der Öffentlichkeit gem. § 3 (1) BauGB sowie der Behörden und sonstigen Träger öffentlicher Belange gem § 4 (1) BauGB erfolgte nach ortsüblicher Bekanntmachung in der Zeit vom bis Siegel Der Bürgermeister Klaus	Die Bezirksregierung Köln hat die 13. Änderung des Flächennutzungsplans gem. § 6 (1) BauGB am genehmigt. Siegel Der Bürgermeister Klaus
Der Entwurf der 13. Änderung des Flächennutzungsplanes inklusive der Begründung wurden nach ortsüblicher Bekanntmachung gem. § 3 (2) BauGB sowie gem. § 4 (2) BauGB in der Zeit vom bis öffentlich ausgelegt. Siegel Der Bürgermeister Klaus	Die Genehmigung der 13. Änderung des Flächennutzungsplans wurde gem. § 6 (5) BauGB am öffentlich bekannt gemacht. Siegel Der Bürgermeister Klaus