


# Gemeinde Roetgen

## 12. Änderung des Bebauungsplans Nr. 2 'Schleebachgebiet'

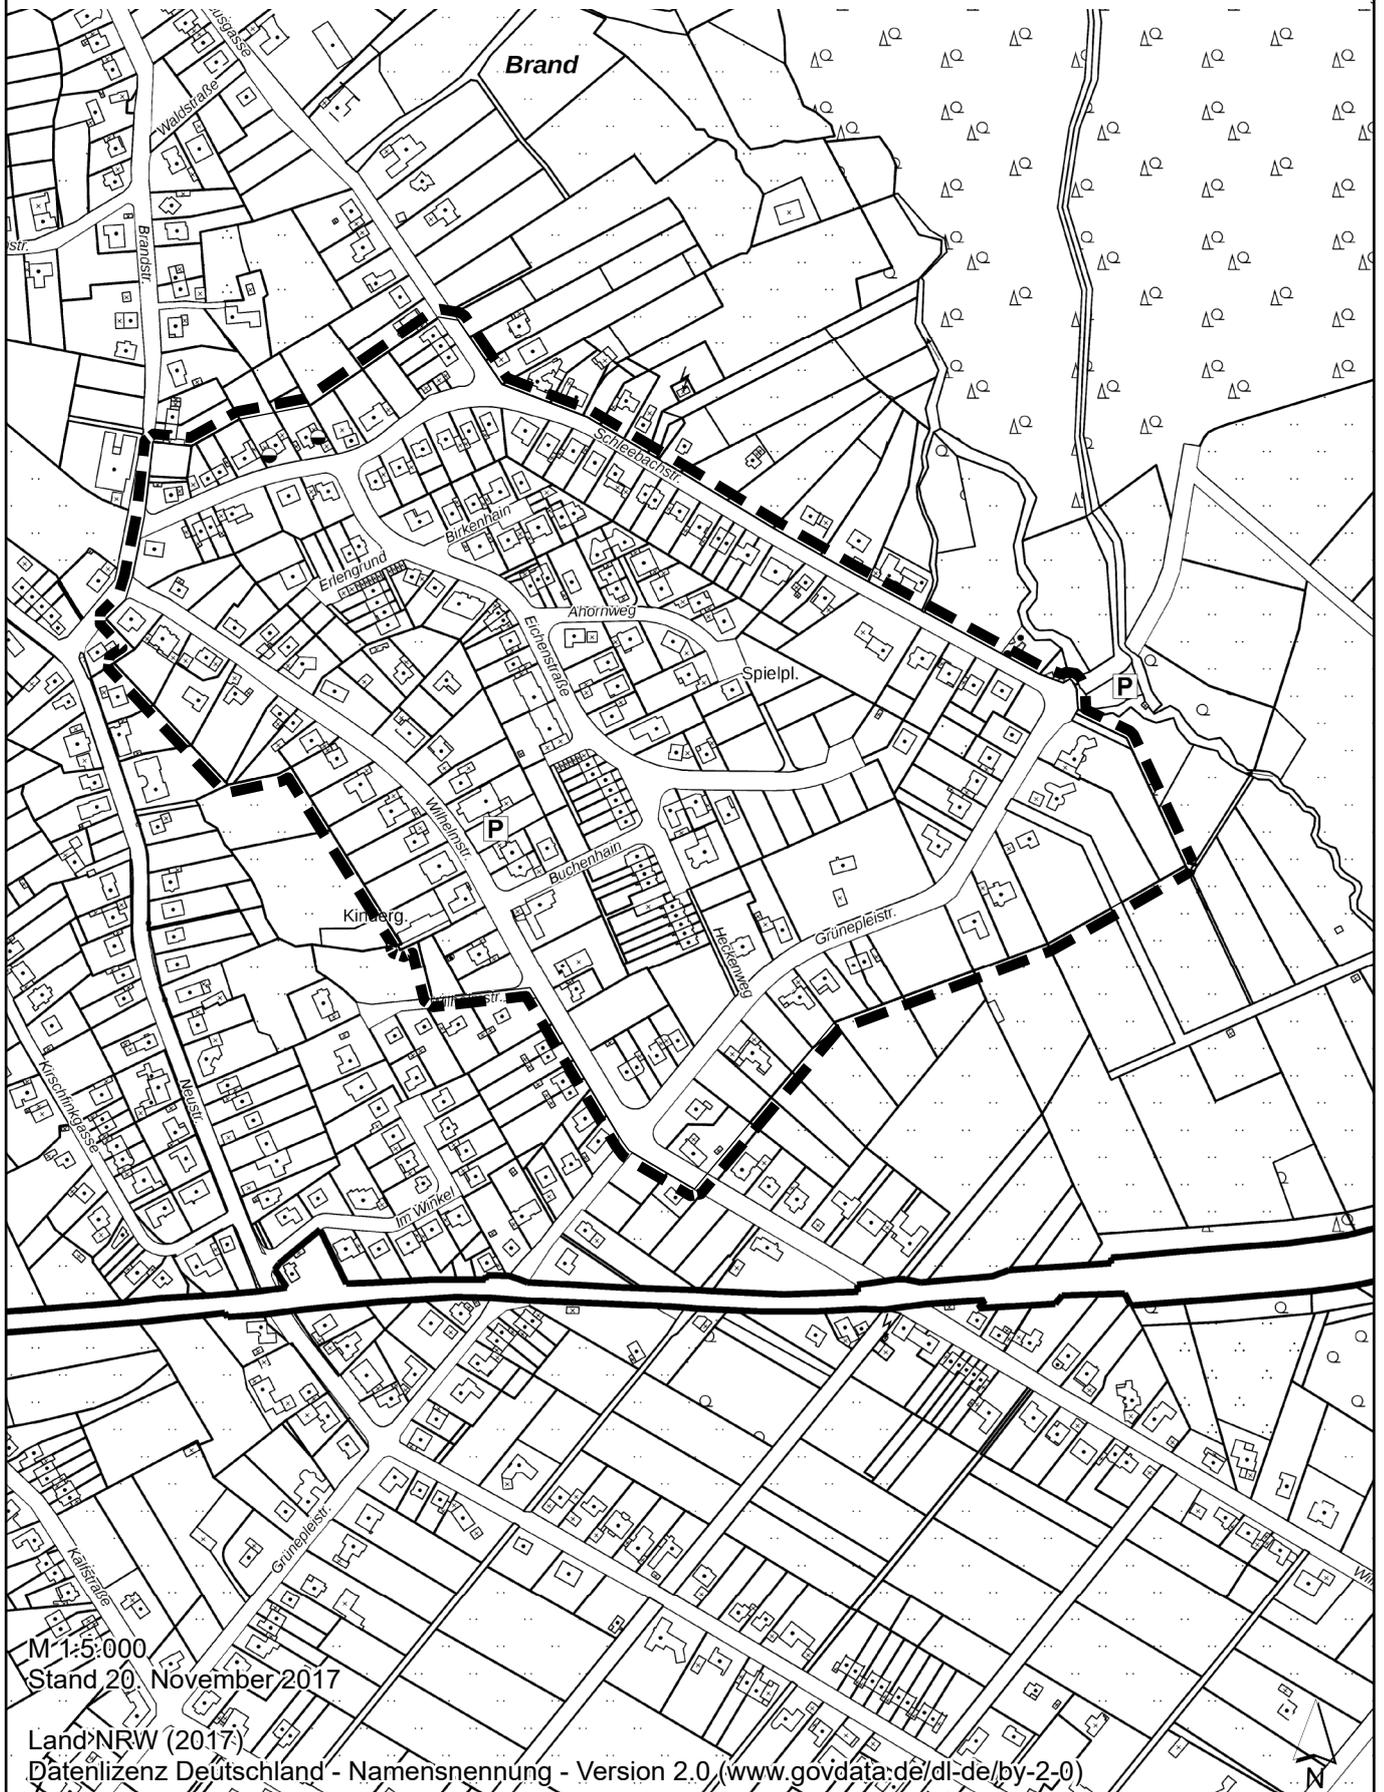

M 1:5.000

Stand 20. November 2017

Land NRW (2017)

Datenlizenz Deutschland - Namensnennung - Version 2.0 (www.govdata.de/dl-de/by-2-0)